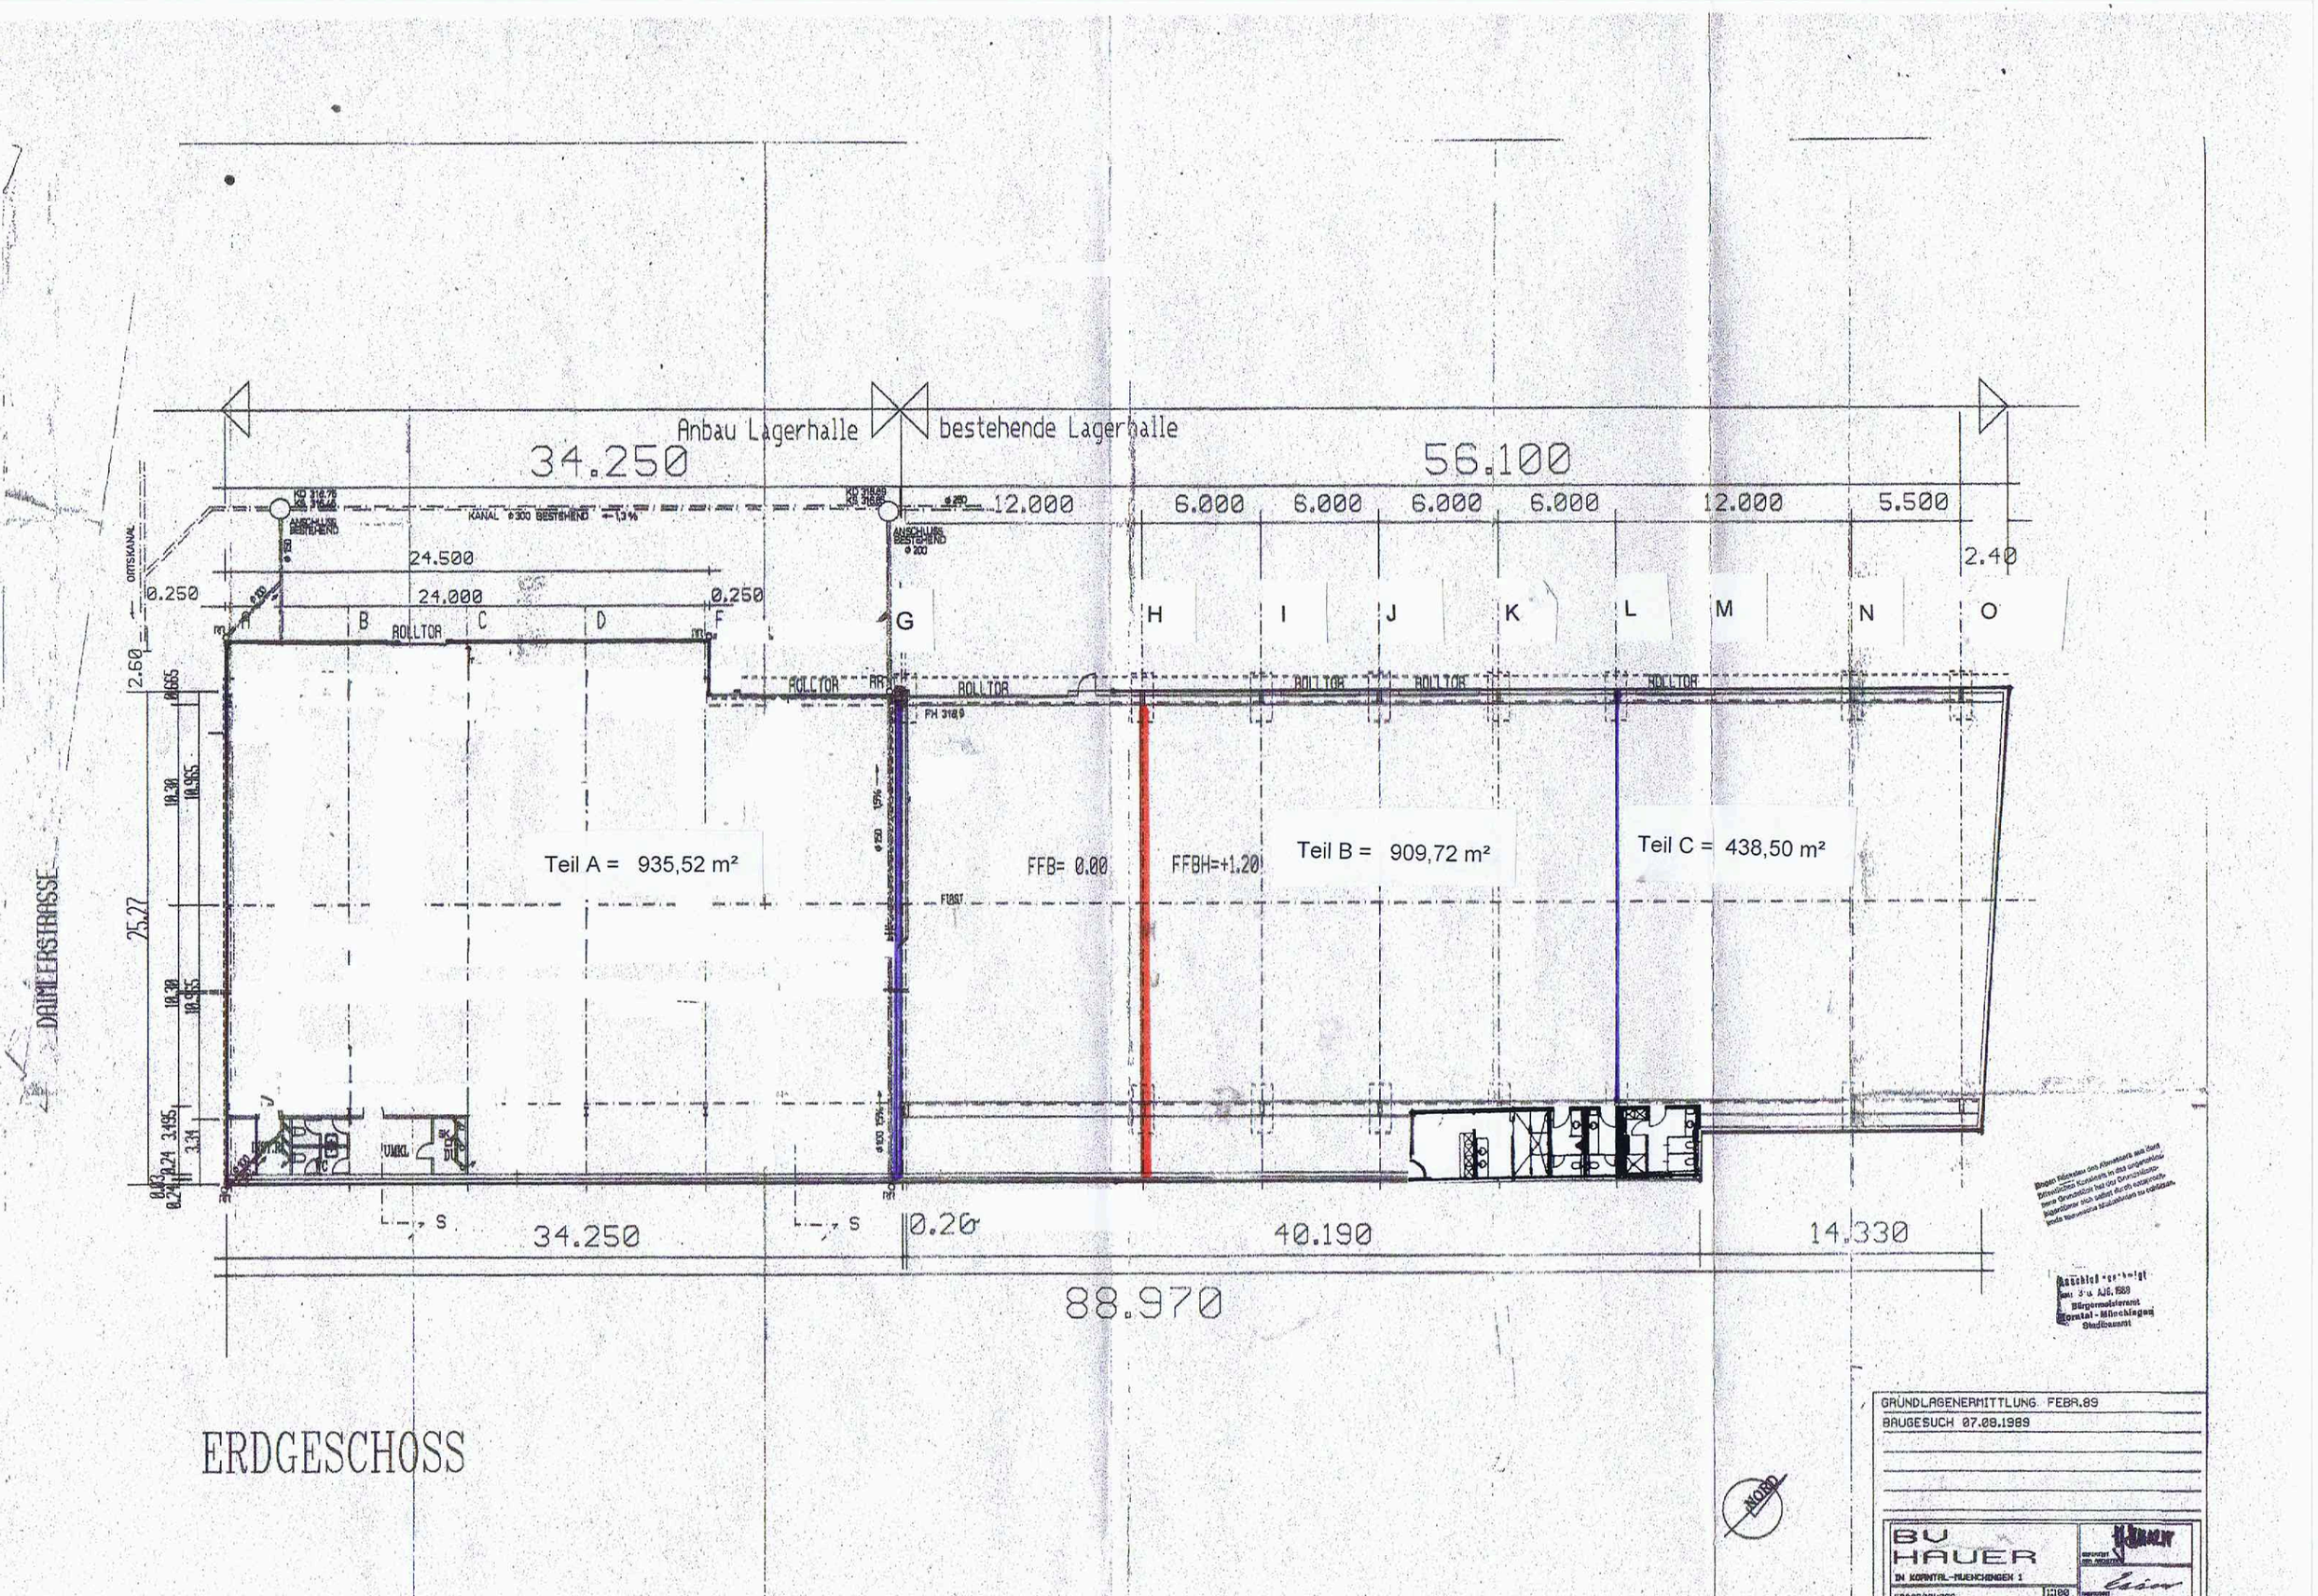

Anbau Lagerhalle
bestehende Lagerhalle
34.250
56.100
12.000
6.000
6.000
6.000
6.000
12.000
5.500
2.40
24.500
24.000
0.250
0.250
ROLLTOR
A
B
C
D
F
G
H
I
J
K
L
M
N
O
Teil A = 935,52 m²
FFB= 0.00
FFBH=+1.20
Teil B = 909,72 m²
Teil C = 438,50 m²
DAIMLERSTRASSE
25.27
34.250
0.20
40.190
14.330
88.970
ERDGESCHOSS
NORD
GRÜNDLAGENERMITTLUNG FEBR.89
BAUGESUCH 07.08.1989
BV HAUER
IN KORNTAL-MUENCHINGEN 1